




## DISTRIBUCIÓN DE SALONES EDIFICIO CENTRAL - PLANTA BAJA

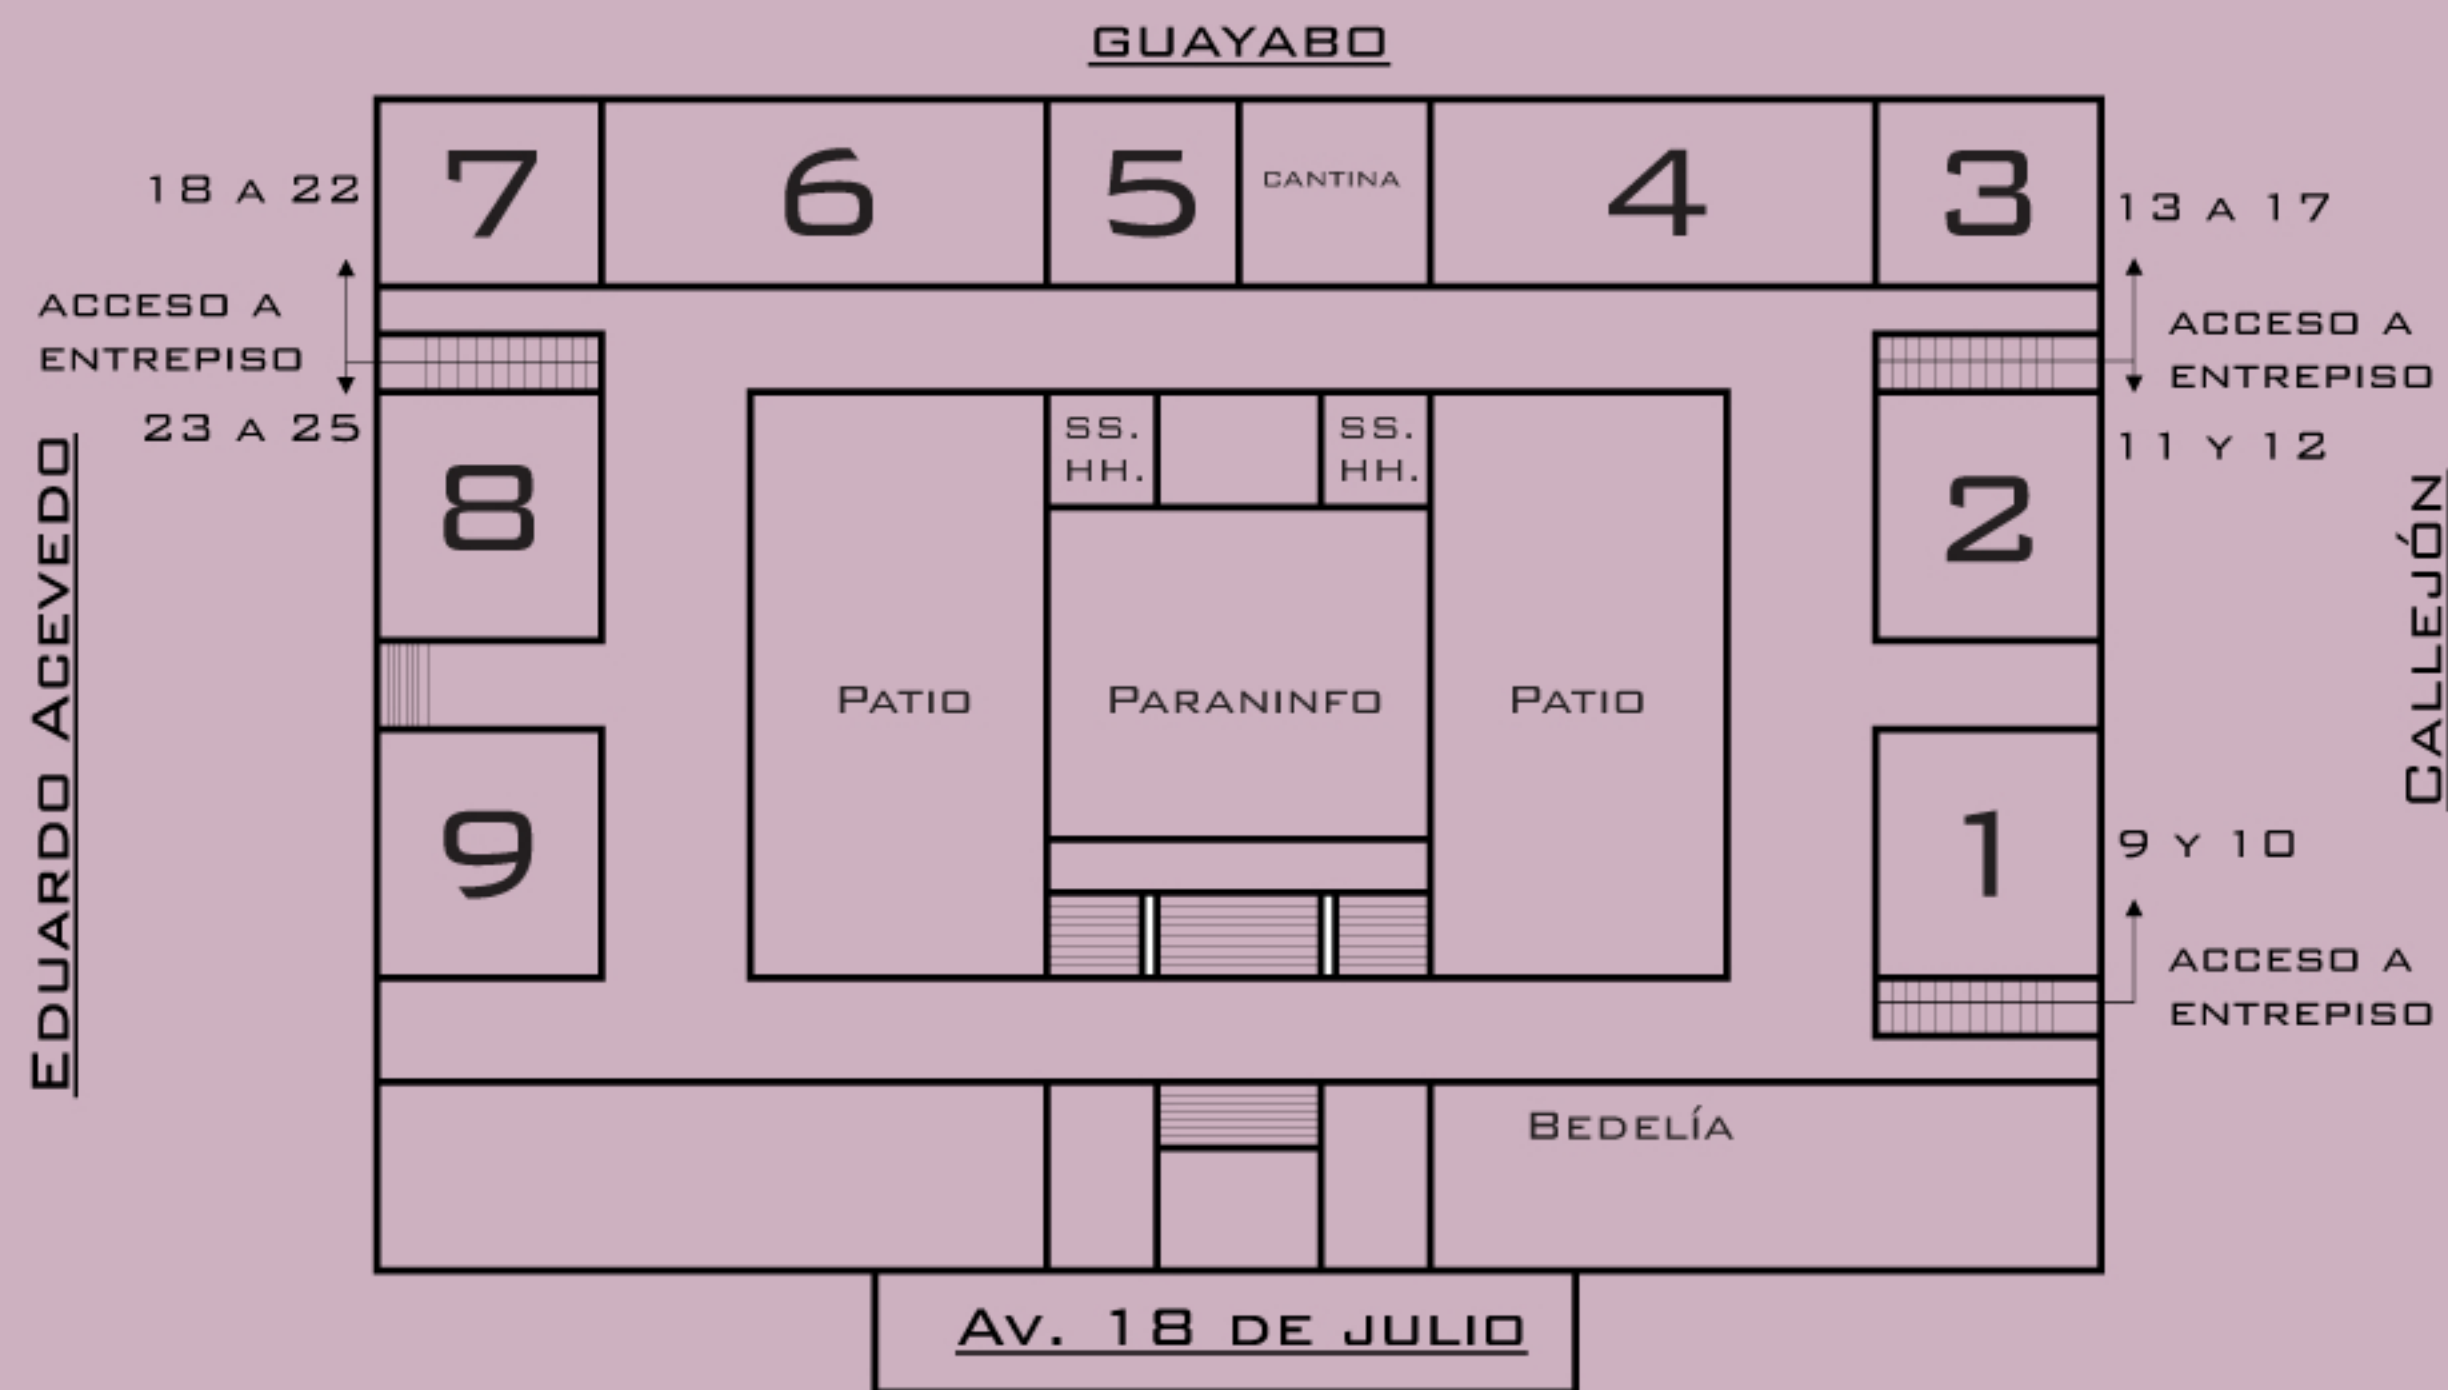

## DISTRIBUCIÓN DE SALONES EDIFICIO CENTRAL - PLANTA ALTA

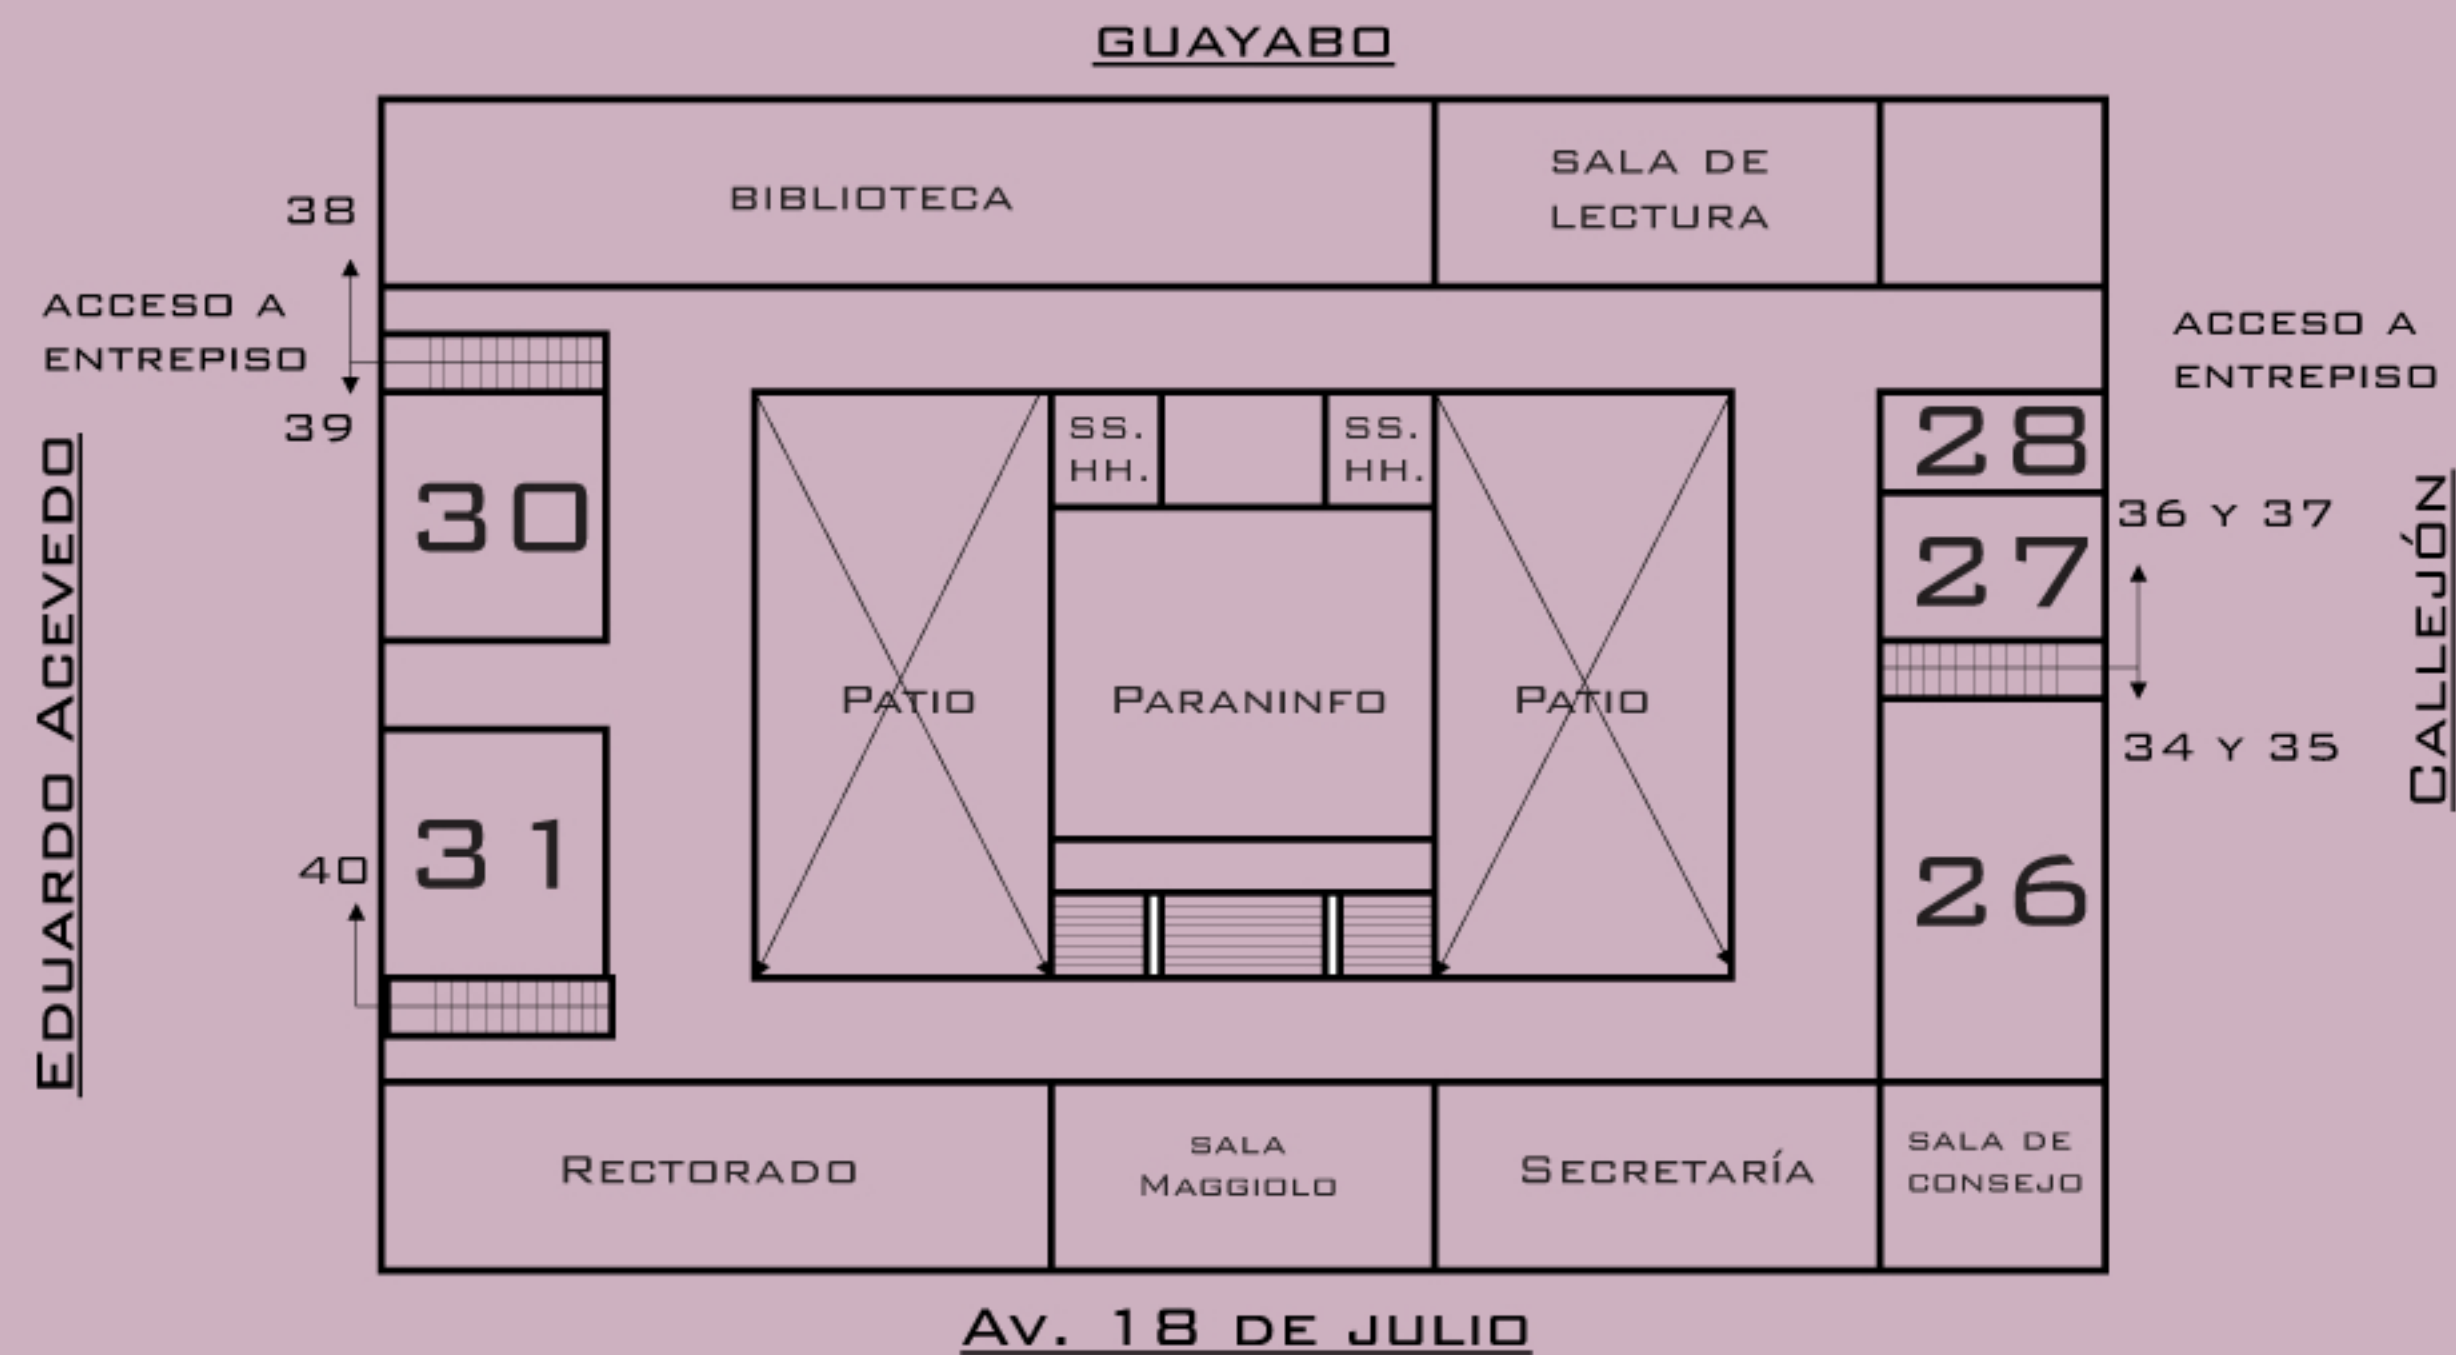

### CARTELERAS DE PLANTA BAJA

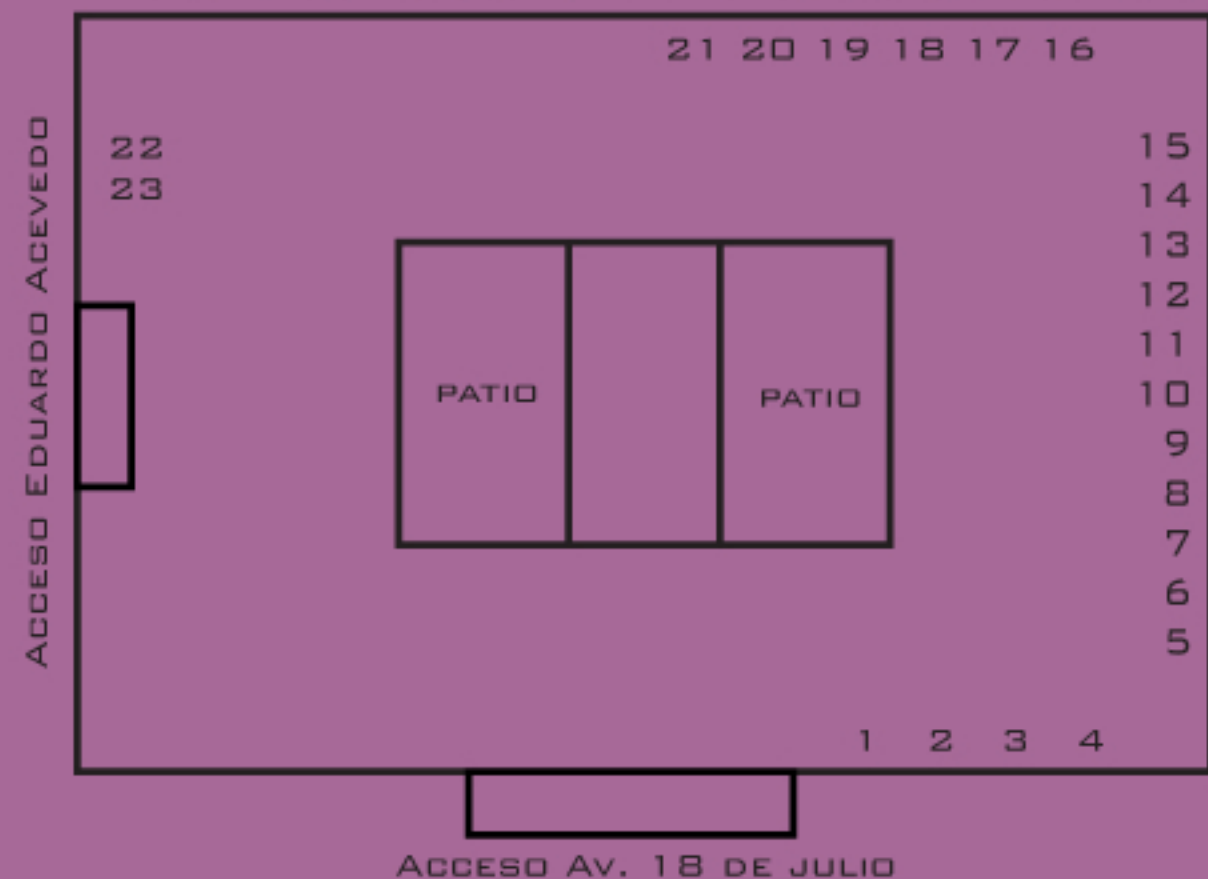

### PLANTA BAJA

- 1) CURSOS
- 2) EXÁMENES
- 3) CARRERAS CORTAS
- 4) TÍTULOS Y CERTIFICADOS
- 5) HISTORIA DE LAS IDEAS
- 6) EVOLUCIÓN DE LAS INST. JUR.
- 7) SOCIOLOGÍA
- 8) REL. INTERNACIONALES
- 9) TRADUCTORADO PÚBLICO
- 10) PRIVADO 1
- 11) D.E.D.
- 12) CIENCIA POLÍTICA
- 13) PRIVADO 2
- 14) PRIVADO 3
- 15) PRIVADO 4
- 16) PRIVADO 4
- 17) PRIVADO 5
- 18) PRIVADO 6
- 19) PÚBLICO 1
- 20) PÚBLICO 2
- 21) PÚBLICO 3
- 22) D. INT. PÚBLICO
- 23) D. INT. PRIVADO
- 24) INFORMACIÓN DE BEDELÍA (4)

### PLANTA ALTA

- 25) DECANATO
- 26) INFORMACIÓN GENERAL
- 27) CONCURSOS
- 28) UNIDAD COORDINADORA
- 29) PROCESAL 1 Y 2
- 30) FILOSOFÍA DEL DERECHO
- 31) DERECHOS HUMANOS
- 32) ECONOMÍA POLÍTICA
- 33) AGRARIO Y FINANCIERO
- 34) OPCIONALES
- 35) LABORAL 1
- 36) LABORAL 2
- 37) PENAL 1 Y 2
- 38) TEC. FORENSE 1 Y 2
- 39) CONSULTORIO JURÍDICO (FORENSE 3)
- 40) TEC. NOTARIAL 1 Y 2
- 41) TEC. NOTARIAL 3 Y 4
- 42) REGISTRAL, NOTARIAL Y TRIBUTARIO
- 43) CLÍNICA NOTARIAL
- 44) RELACIONES LABORALES
- 45) INFORMACIÓN DE BIBLIOTECA
- 46) C.E.RR.II.
- 47 A 50) INFORMACIÓN DE BEDELÍA

### CARTELERAS DE PLANTA ALTA

