


¿Dónde está ubicada la Clínica Notarial?

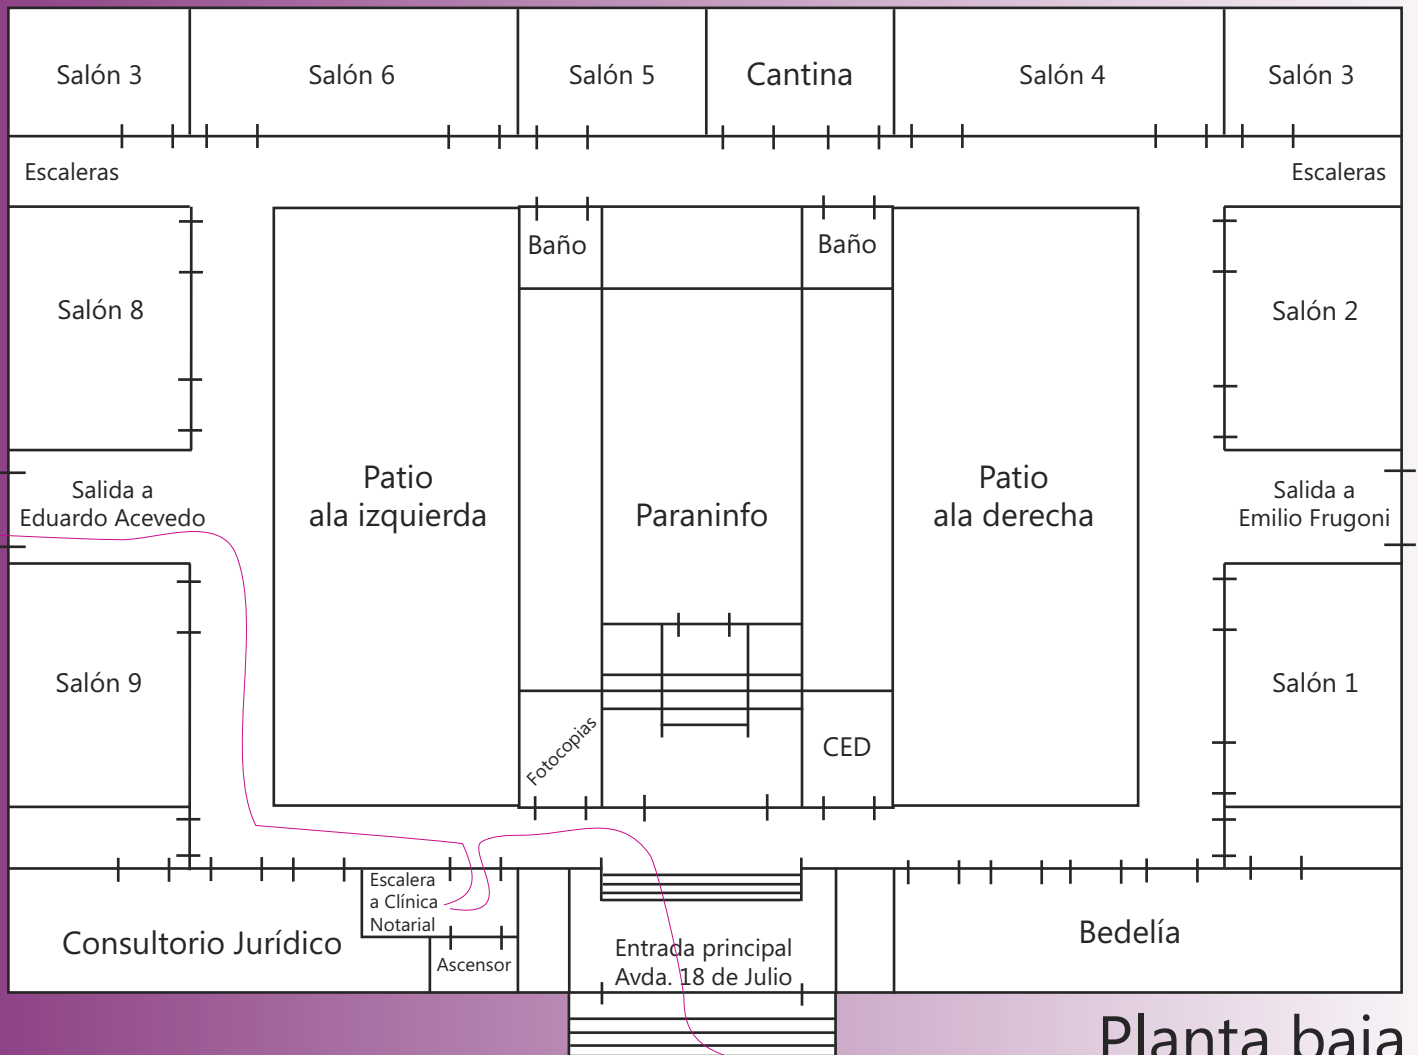

Planta baja



Entrepiso de planta baja por escalera